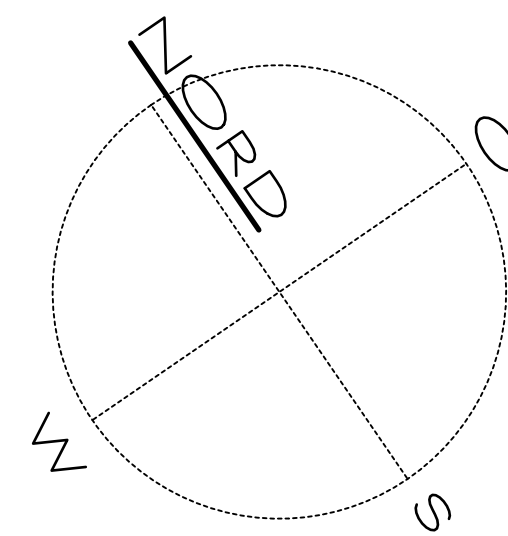
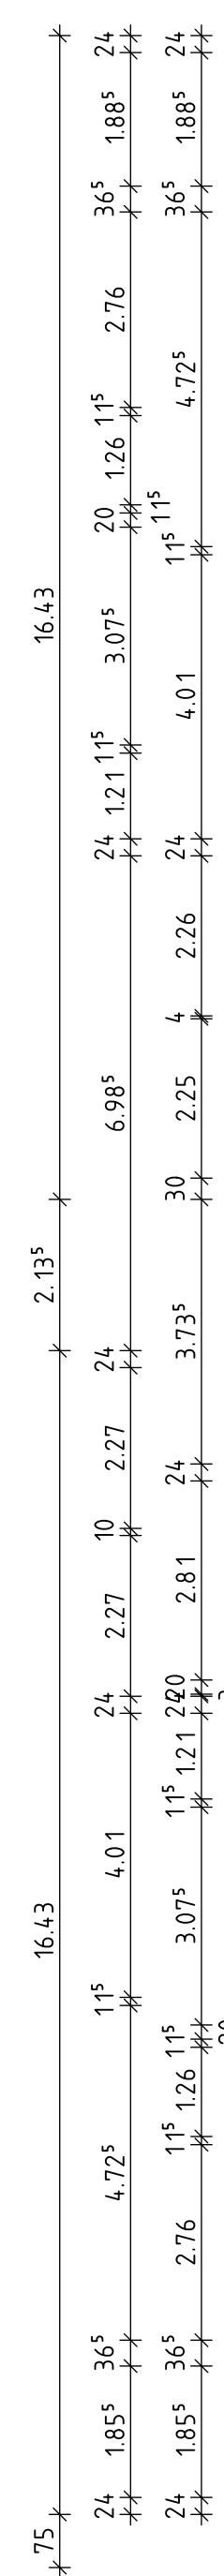


BAUANTRAG

NEUBAU EINES PFLEGEHEIMES
MIT BETREUTEN WOHNUNGEN
IN 71336 WAIBLINGEN / BITTENFELD
SCHILLERSTR. / GUMPENSTR.

BAUHERR :
ALTEN- UND PFLEGEHEIM HAUS ELIM
AM HUNGERBERG 29
71397 LEUTENBACH

M 1 / 100

DACHGESCHOSS

LEUTENBACH, DEN 28.11.2012

BAUHERR :

ARCHITEKT:

ARCHITEKTURBURO L'ÄMMLE
DIRL-FING (FH) ARCHITEKT K. LÄMMLE
GARTENSTRASSE 49 71397 LEUTENBACH
FON 07195/91300 FAX 07195/913011