


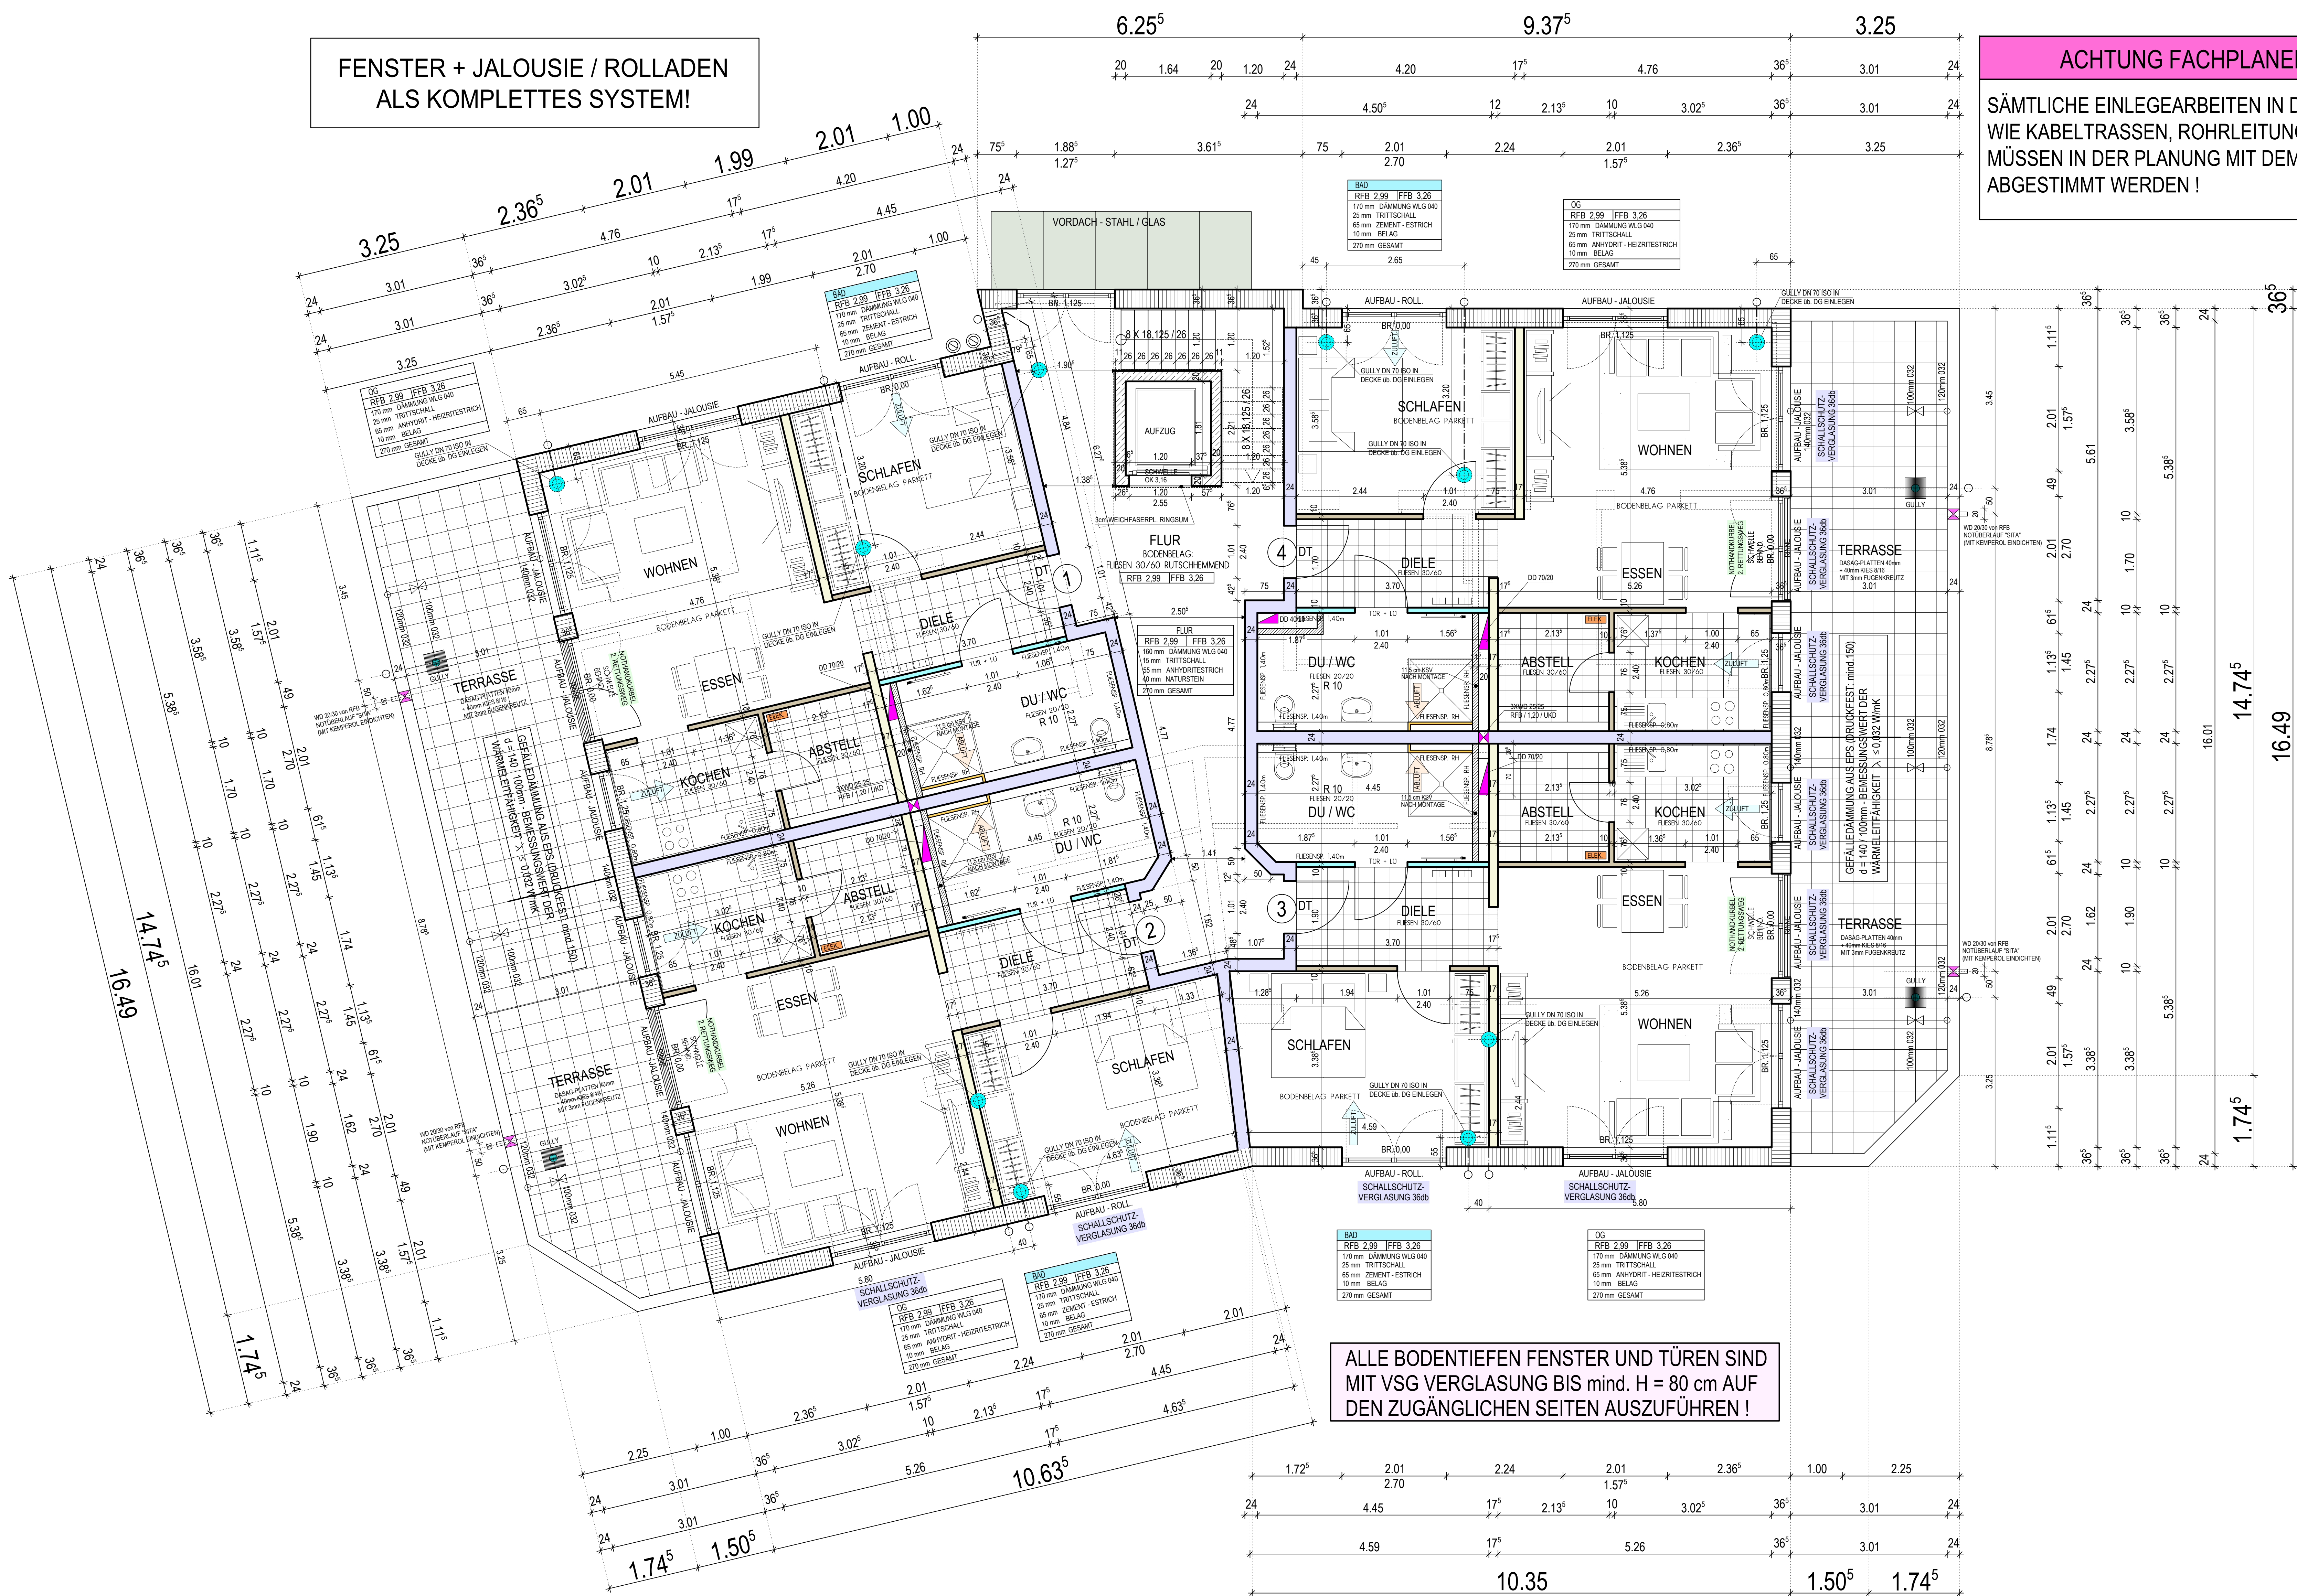

FENSTER + JALOUSIE / ROLLADEN
ALS KOMPLETTES SYSTEM!

ACHTUNG FACHPLANER
SÄMTLICHE EINLEGARBEITEN IN DIE DECKEN
WIE KABELTRASSEN, ROHRLEITUNGEN USW.
MÜSSEN IN DER PLANUNG MIT DEM STATIKER
ABGESTIMMT WERDEN !

NORD

O

S

W

PLAN

3/d

OBERGESCHOSS

- GIPSDIELE
- GIPSDIELE FÜR FEUCHTRAUM
- BETON
- KSV
- KSL
- GASBETON

ALLE ROLLADEN UND JALOUSIEN ELEKTR.

KIMMSTEINE IM UG + EG
NACH ANGABE DES STATIKERS

ALLE BODENTIEFE FENSTER UND TÜREN
SCHWELLE MIT KEMPEROL ABDICHTEN

DEHNFUGEN - GEM. STATIKER
DEHNFUGEN GEM. ANGABE DES STATIKERS
IN DIE DEHNFUGEN SIND FUGENBÄNDER
EINZULEGEN

VORMAUERUNGEN
MÜSSEN MIT DEM SANITÄRPL. UND
DER BAULEITUNG
ABGESPROCHEN WERDEN !

NEUBAU EINER TAGESPFLEGE
MIT BETREUTEN WOHNUNGEN
IN BURGSTALL, MOZARTSTRASSE

BAUHERR :

ALTEN- UND PFLEGEHEIM HAUS ELIM
AM HUNGERBERG 29
71397 LEUTENBACH

OBERGESCHOSS

PLAN

M 1/50

3/d

LEUTENBACH, DEN 24.01.2019

ALLE MASZE SIND ZU PRÜFEN !

- ARCHITEKTENPLÄNE SIND NUR GÜLTIG IN VERBINDUNG
MIT DEN STATIKER- UND FACHING-PLÄNE
- BEI DIFFERENZEN MUSS MIT DER BAULEIT-
UNG RUCKSPRACHE ERFOLGEN
- DIE REGELN DER BAUKUNST SIND EINZUHALTEN

ARCHITEKTURBÜRO LÄMMLÉ
DIPLO-ING. (FH) ARCHITEKT K. LÄMMLÉ
GARTENSTRASSE 49 71397 LEUTENBACH
FON 07195/9130-0 FAX 07195/9130-11