



 

ACHTUNG FACHPLANNER

SÄMTLICHE EINLEGARBEITEN IN DIE DECKEN WIE KABELTRASSEN, ROHRLEITUNGEN USW. MÜSSEN IN DER PLANUNG MIT DEM STATIKER ABGESTIMMT WERDEN !

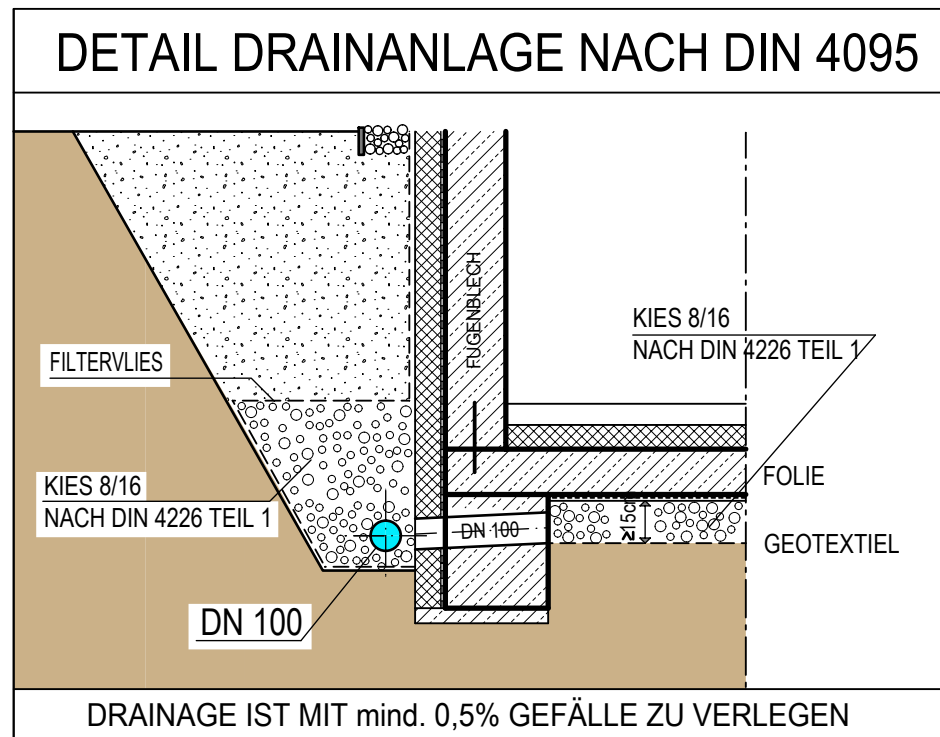

	GIPSDIELE
	GIPSDIELE FÜR FEUCHTRAUM
	BETON
	KSV
	KSL
	GASBETON

ALLE ROLLADEN UND JALOUSIEN ELEKTR.

KIMMSTEINE IM UG + EG NACH ANGABE DES STATIKERS

ALLE BODENTIEFE FENSTER UND TÜREN SCHWELLE MIT KEMPEROL ABDICHTEN

DEHNFUGEN - GEM. STATIKER

DEHNFUGEN GEM. ANGABE DES STATIKERS IN DIE DEHNFUGEN SIND FUGENBÄNDER EINZULEGEN

VORMAUERUNGEN

MUSSEN MIT DEM SANITARPL. UND DER BAULEITUNG ABGESPROCHEN WERDEN !

BITTE BEACHTEN !

- KANALANSCHLUß IST VOR BEGINN ZU PRÜFEN
- KANAL IST FROSTSICHER MIT MIN. 2% GEFÄLLE ZU VERLEGEN
- DRÄNANLAGE IST NACH DIN 4095 EINZUBAUEN AN DEN ECKPUNKTEN SPÜL- UND KONTROLLROHRE EINBAUEN
- ARBEITSRÄUME SIND IN SCHICHTEN ZU VERFÜLLEN UND SETZUNGSFREI EINZUBAUEN

NEUBAU EINER TAGESPFLEGE MIT BETREUTEN WOHNUNGEN IN BURGSTALL, MOZARTSTRASSE

BAUHERR :

ALTEN- UND PFLEGEHEIM HAUS ELIM AM HUNGERBERG 29 71397 LEUTENBACH

UNTERGESCHOSS

M 1/50

LEUTENBACH, DEN 09.01.2019

ALLE MASZE SIND ZU PRÜFEN !

- ARCHITEKTENPLÄNE SIND NUR GÜLTIG IN VERBINDUNG MIT DEN STATIKER- UND FACHING-PLÄNE

- BEI DIFFERENZEN MUSS MIT DER BAULEITUNG RÜCKSPRACHE ERFOLGEN

- DIE REGELN DER BAUKUNST SIND EINZUHALTEN

ARCHITEKTURBÜRO LÄMMLÉ

DIPL.-ING. (FH) ARCHITEKT K. LÄMMLÉ
GARTENSTRASSE 49 71397 LEUTENBACH
FON 07195/9130-0 FAX 07195/9130-11