
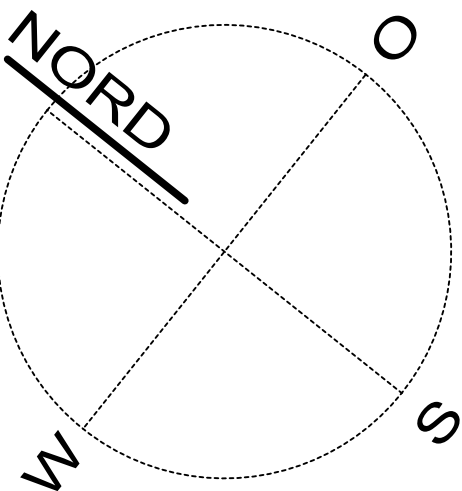


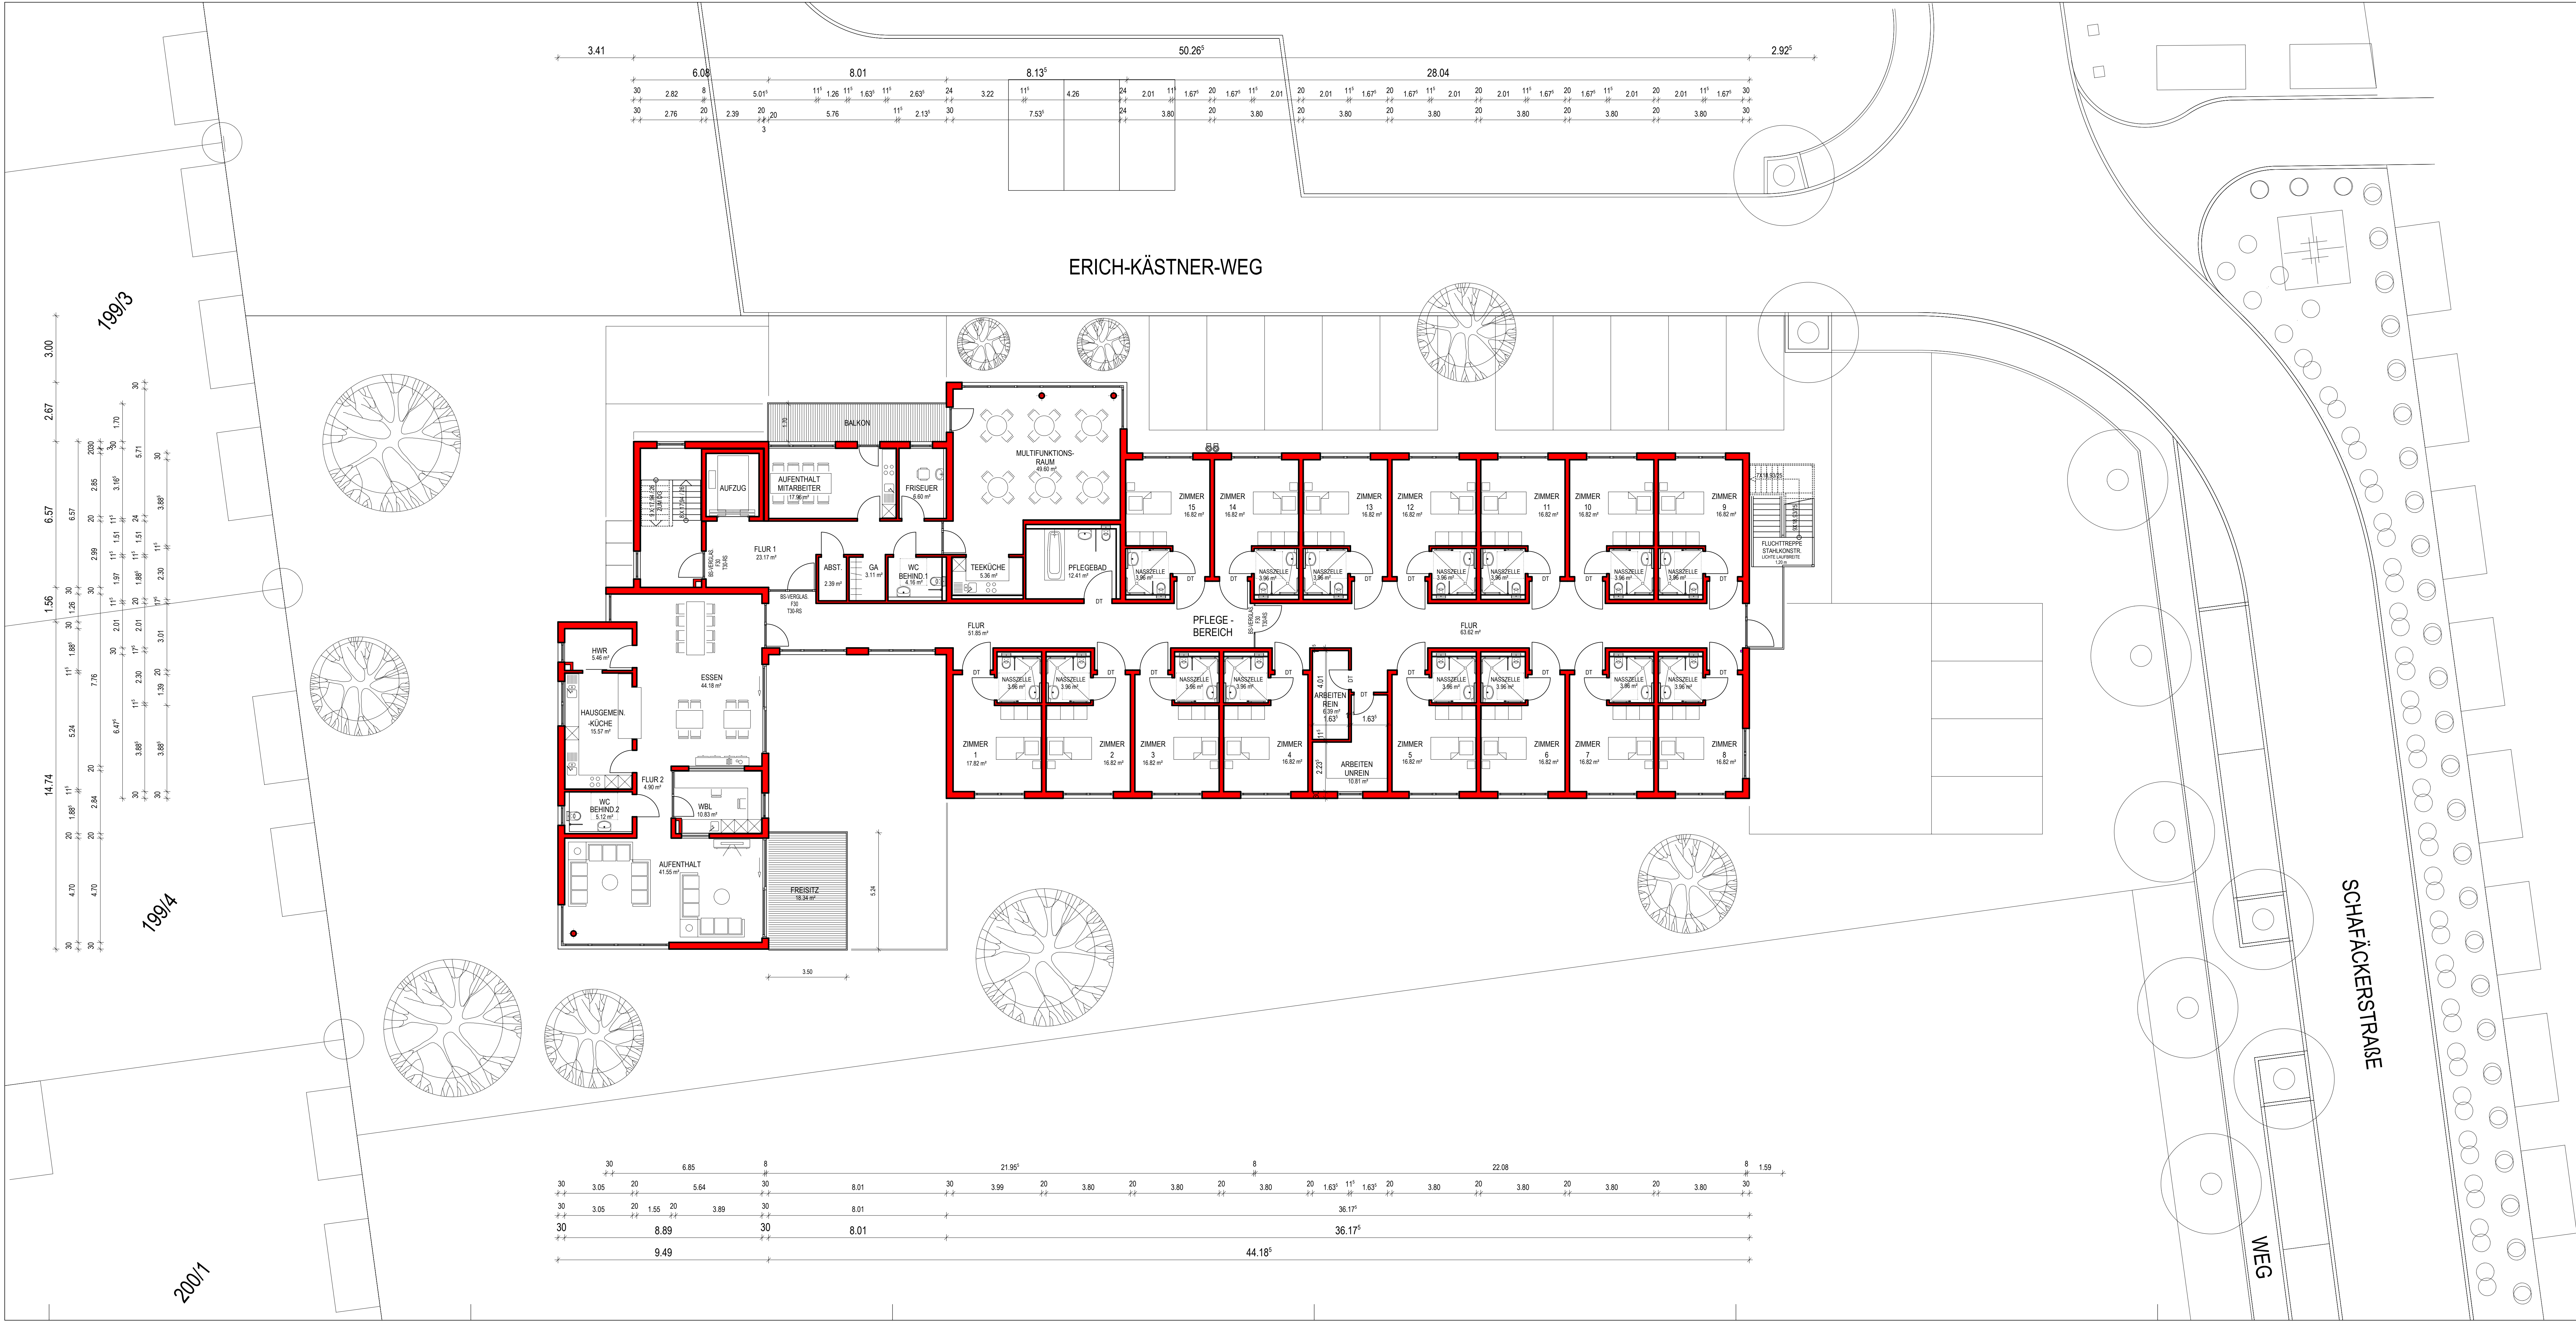

BAUANTRAG

NEUBAU EINES PFLEGEHEIMES
MIT BETREUTEN WOHNUNGEN
IN 71397 LEUTENBACH / WEILER Z. STEIN
ERICH - KÄSTNER - WEG

BAUHERR :
ALTEN- UND PFLEGEHEIM HAUS ELIM
AM HUNGERBERG 29
71397 LEUTENBACH

M 1 / 100

1. OBERGESCHOSS

LEUTENBACH, DEN 09.06.2016

BAUHERR :

ARCHITEKT:

ARCHITEKTURBÜRO LÄMMLÉ
DIPLOM- (FH) ARCHITEKT K. LÄMMLÉ
GARTENSTRASSE 49 71397 LEUTENBACH
FON 07195/91300 FAX 07195/913011